


# シアター

## パレットとっとり市民交流ホール レイアウト例 シアター形式の場合(コンサート、演劇、講演会等)

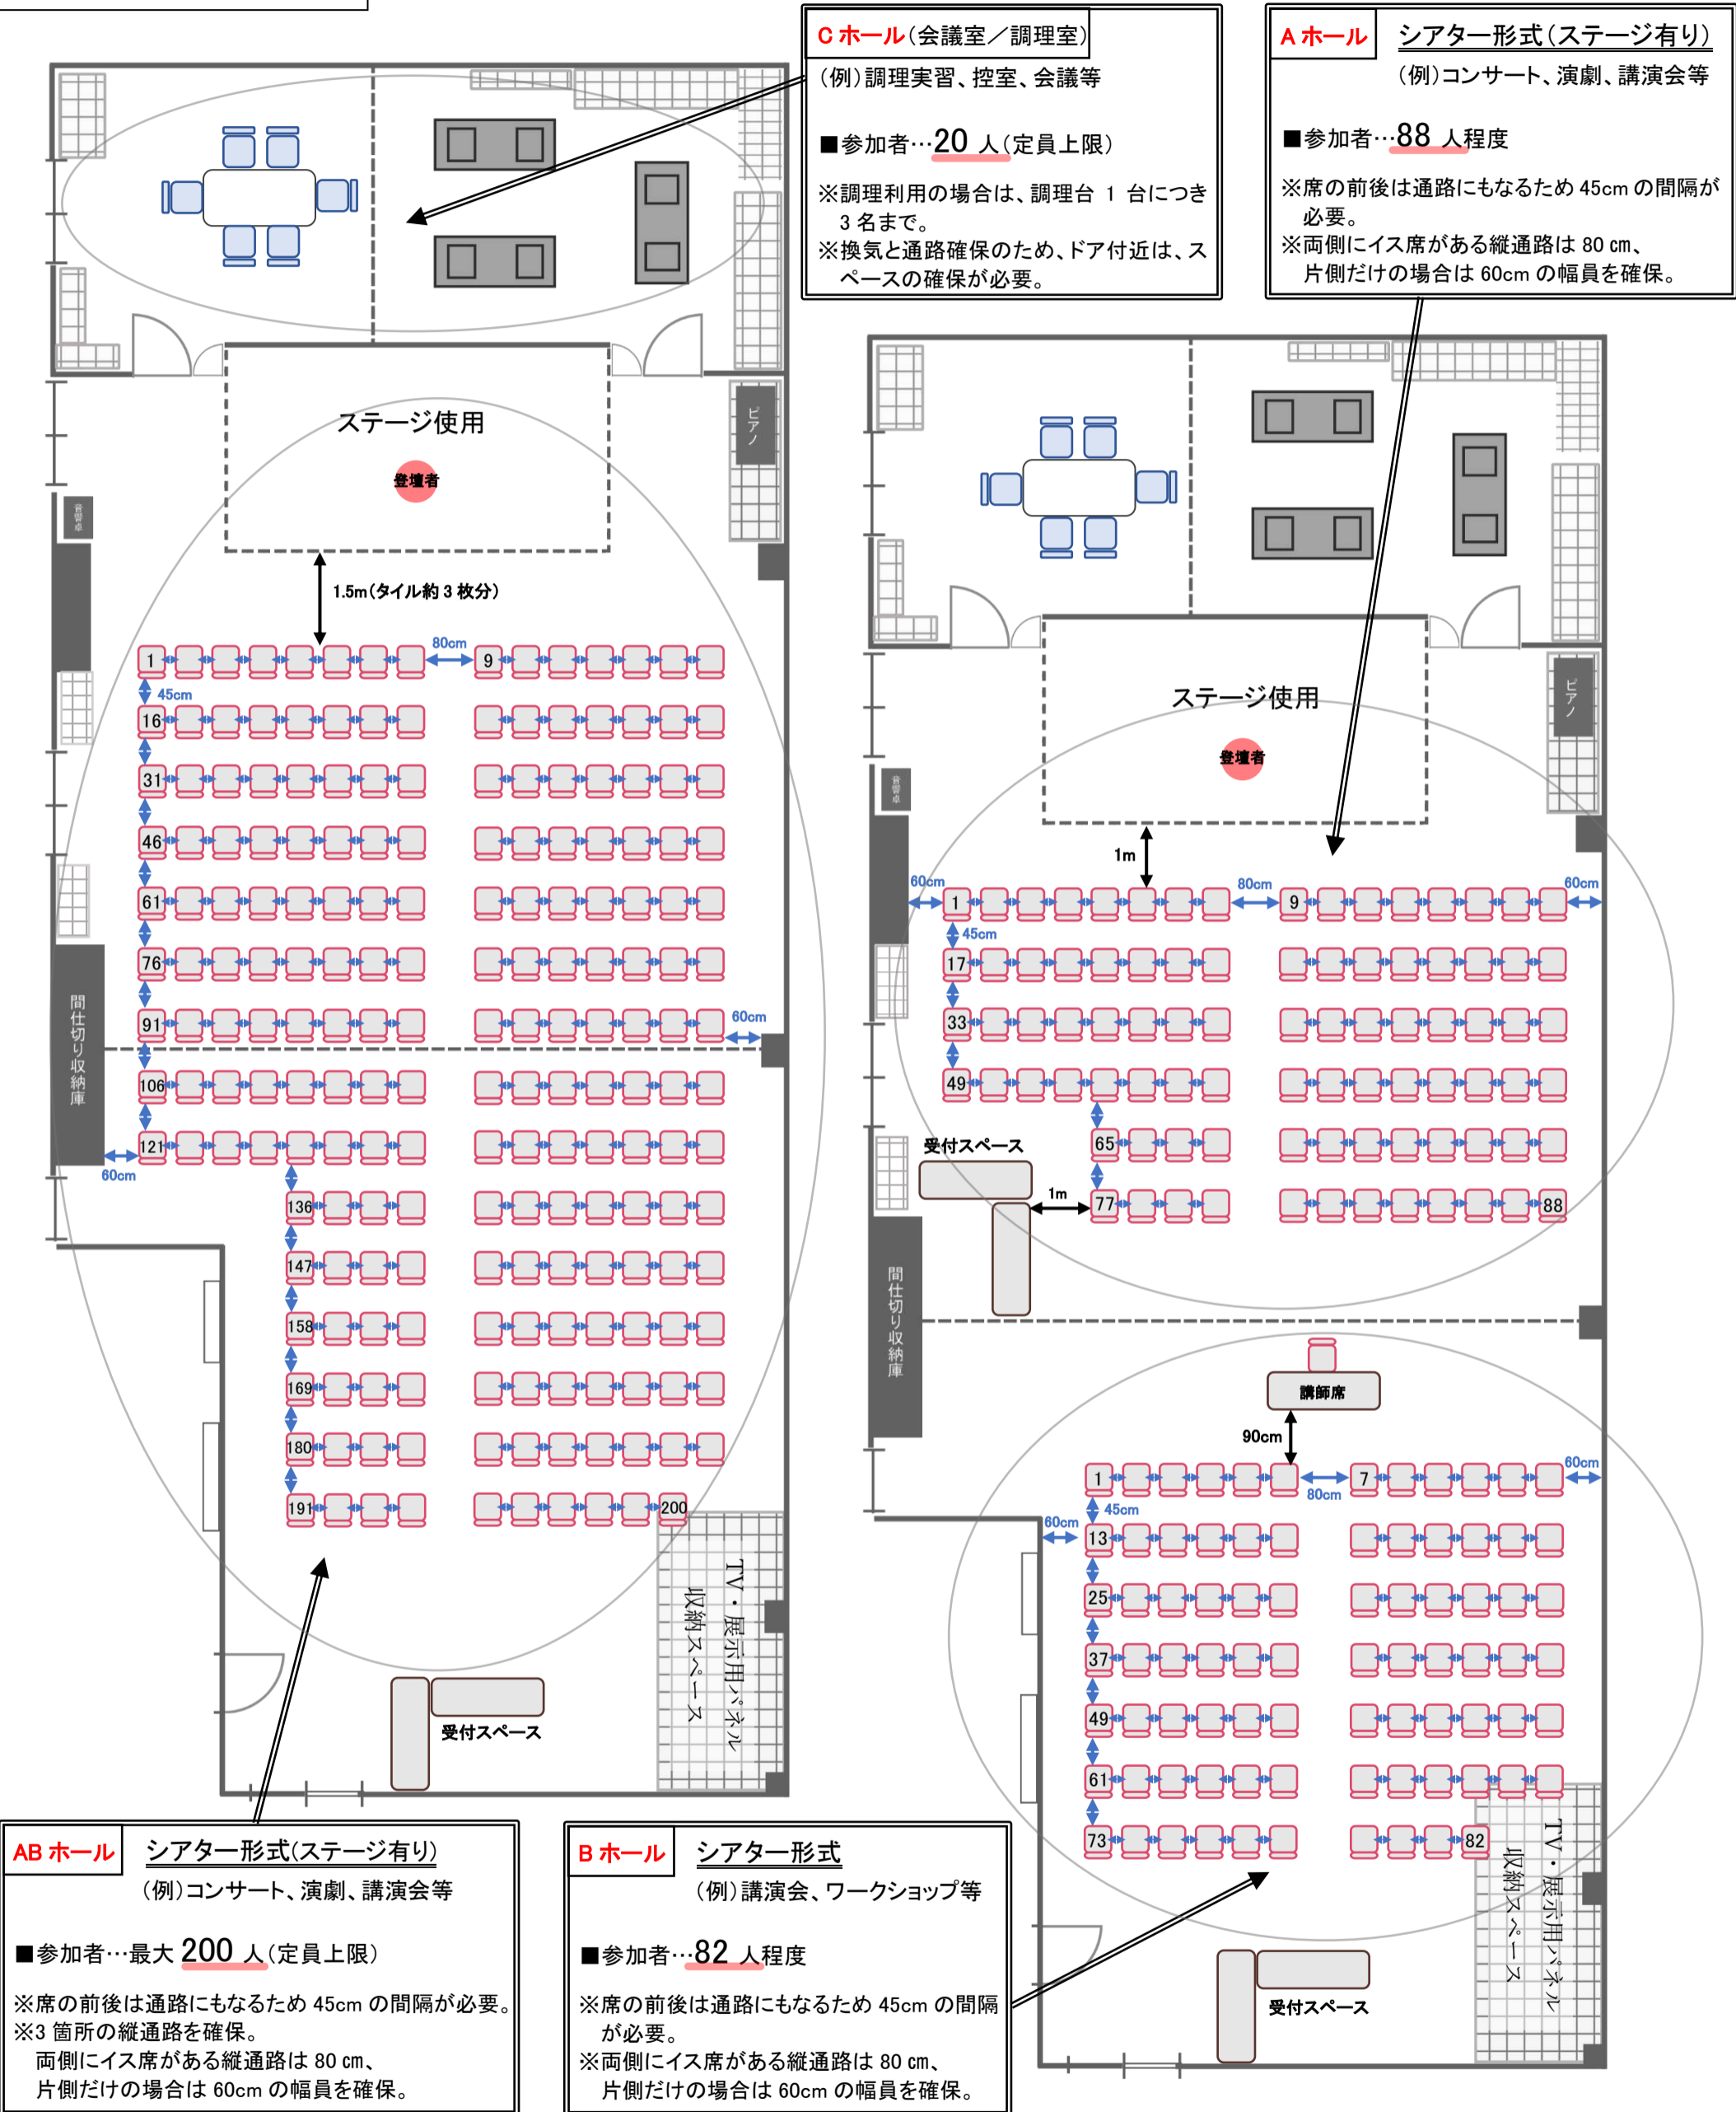

※主催者・関係者等は会場内の同じ場所に留まるとは限らないため、参加人数に含めない。(人数については要相談)

□ …イス(W45×D45)


□ …テーブル(W1800×D600)

# スクール

## パレットとっとり市民交流ホール レイアウト例

### スクール形式の場合(講演会、研修会等)


※主催者・関係者等は会場内の同じ場所に留まるとは限らないため、参加人数に含めない。(人数については要相談)

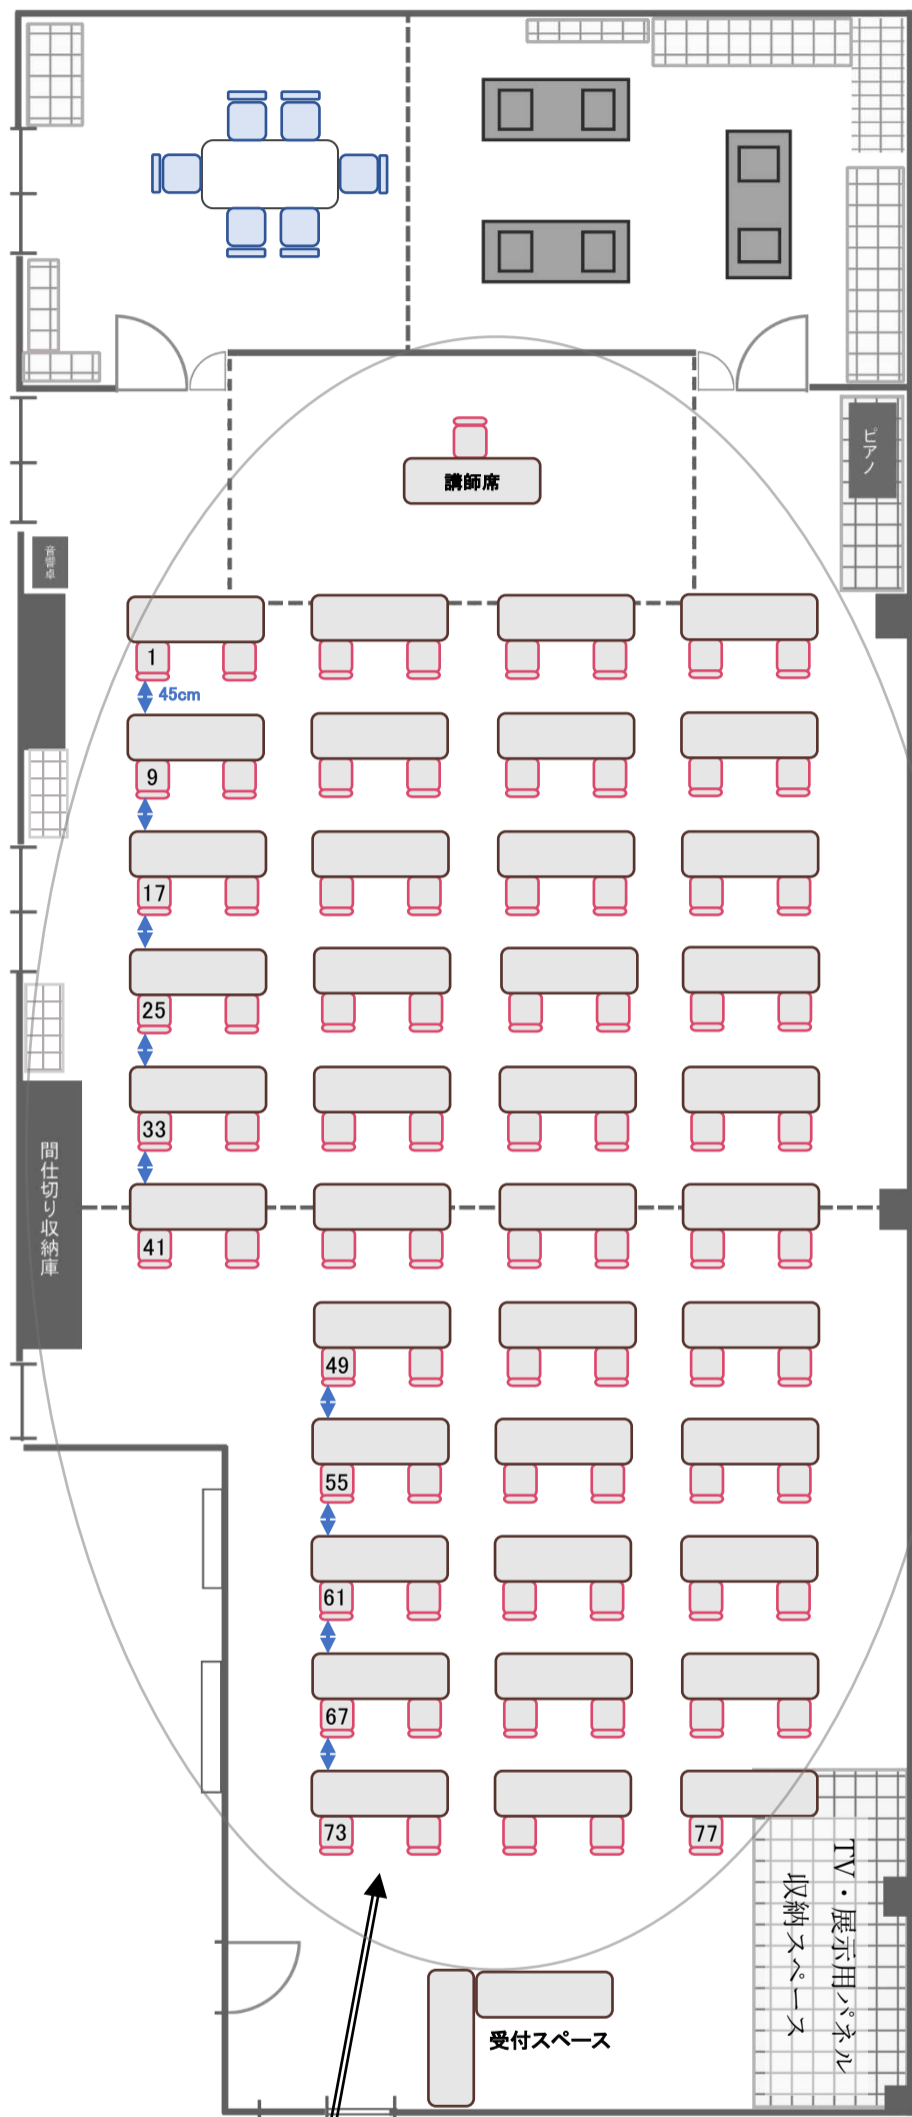

**Aホール** スクール形式  
(例)講演会、研修会等

■参加者…**36**人程度(テーブル 18 台使用)

※席の前後は通路にもなるため間隔が必要。  
※換気と通路確保のため、ドア・ガラス引き戸付近はスペースの確保が必要。

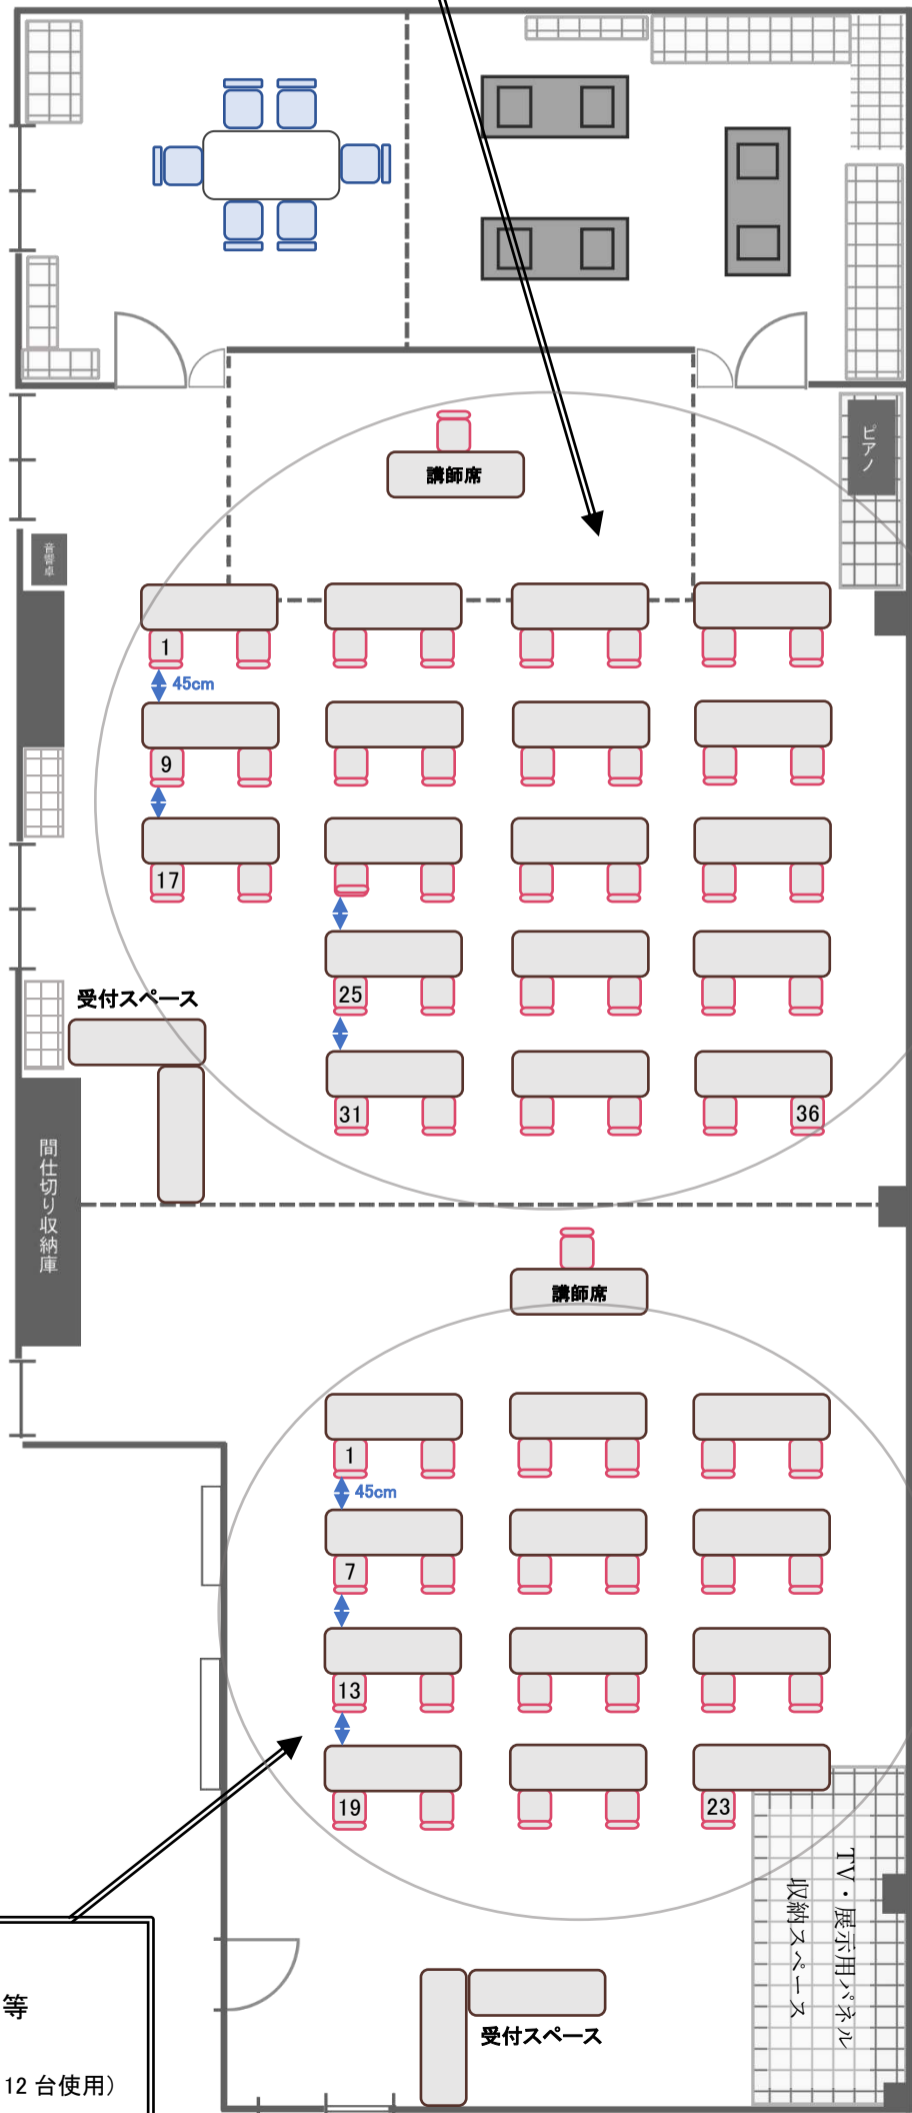

**ABホール** スクール形式  
(例)講演会、研修会等

■参加者…**77**人程度(テーブル 39 台使用)

※席の前後は通路にもなるため間隔が必要。  
※換気と通路確保のため、ドア・ガラス引き戸付近はスペースの確保が必要。

**Bホール** スクール形式  
(例)講演会、研修会等

■参加者…**23**人程度(テーブル 12 台使用)

※席の前後は通路にもなるため間隔が必要。  
※換気と通路確保のため、ドア・ガラス引き戸付近はスペースの確保が必要。

□ …イス(W45×D45)


▭ …テーブル(W1800×D600)

# 島型

## パレットとっとり市民交流ホール レイアウト例

### 島型形式【机 2 台使用】の場合(ワークショップ、研修会等)


※主催者・関係者等は会場内の同じ場所に留まるとは限らないため、参加人数に含めない。(人数については要相談)

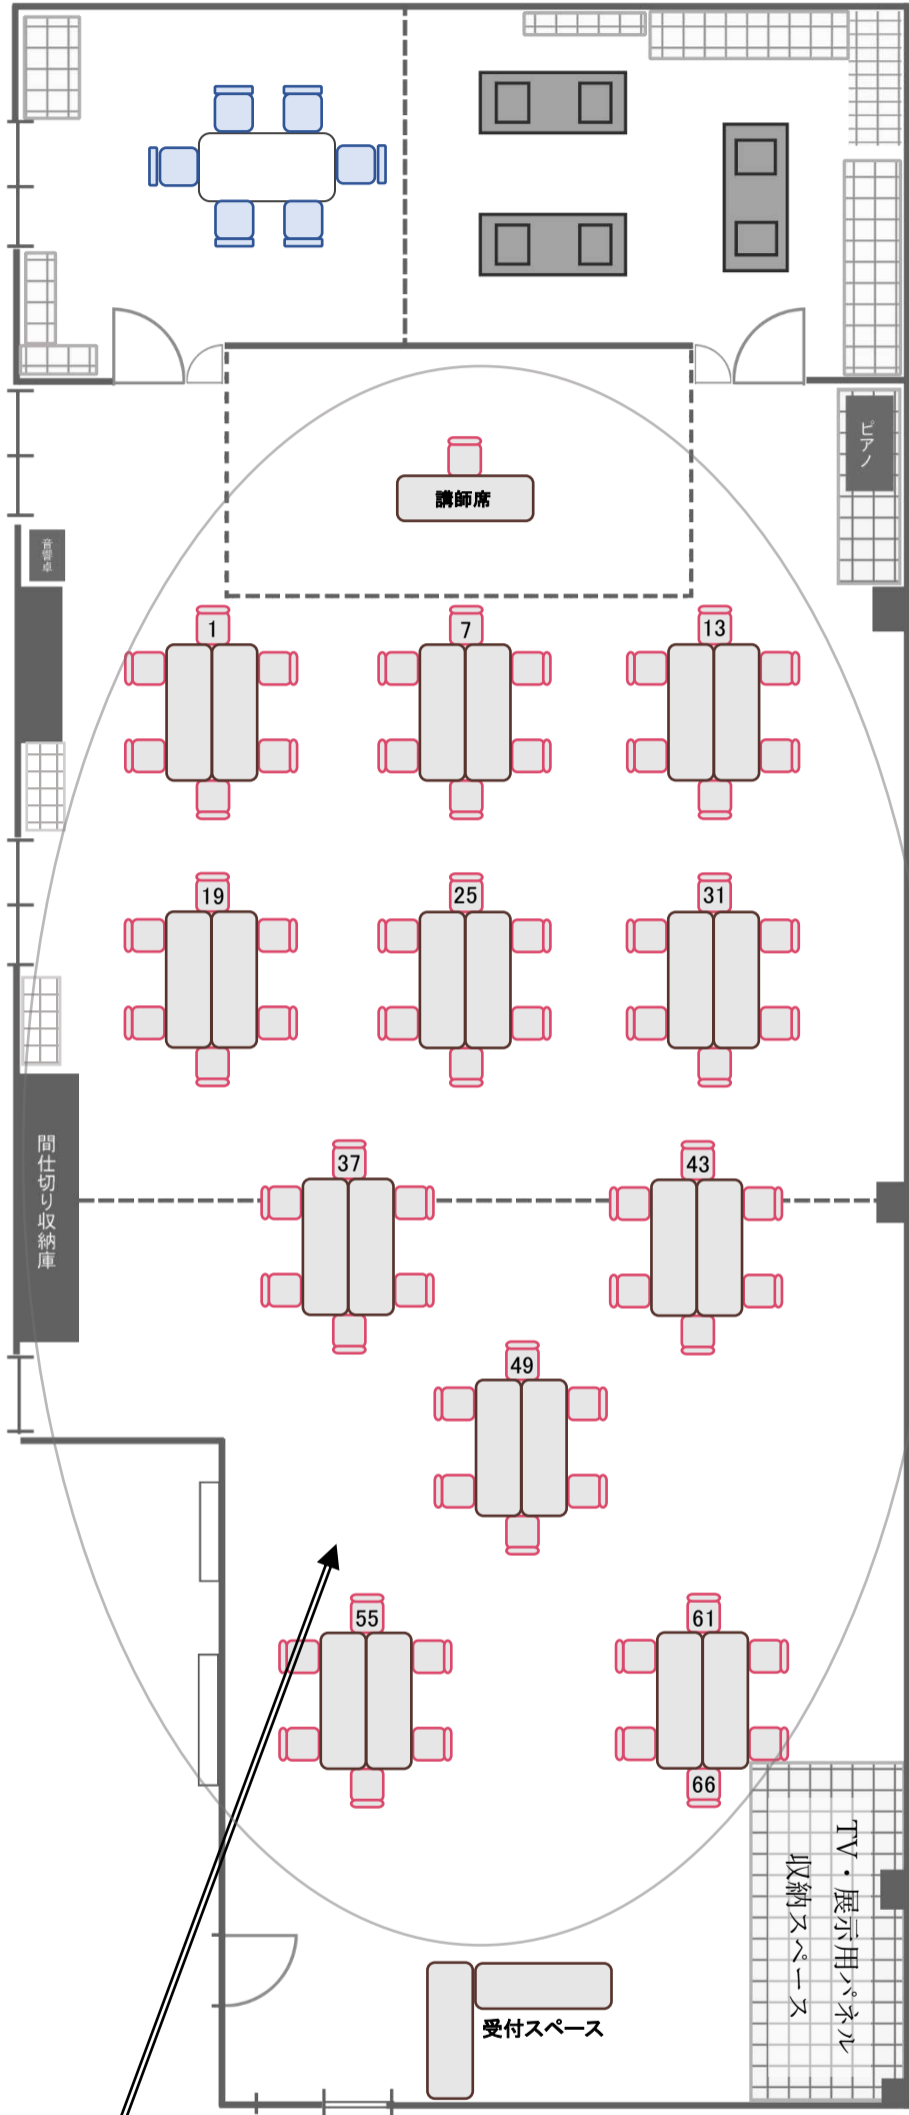

**Aホール** 島型形式  
(例)ワークショップ、研修会等

■参加者…30人程度(6人掛けの島×5)

※席の後ろは通路にもなるため間隔が必要。  
※換気と通路確保のため、ドア・ガラス引き戸付近はスペースの確保が必要。

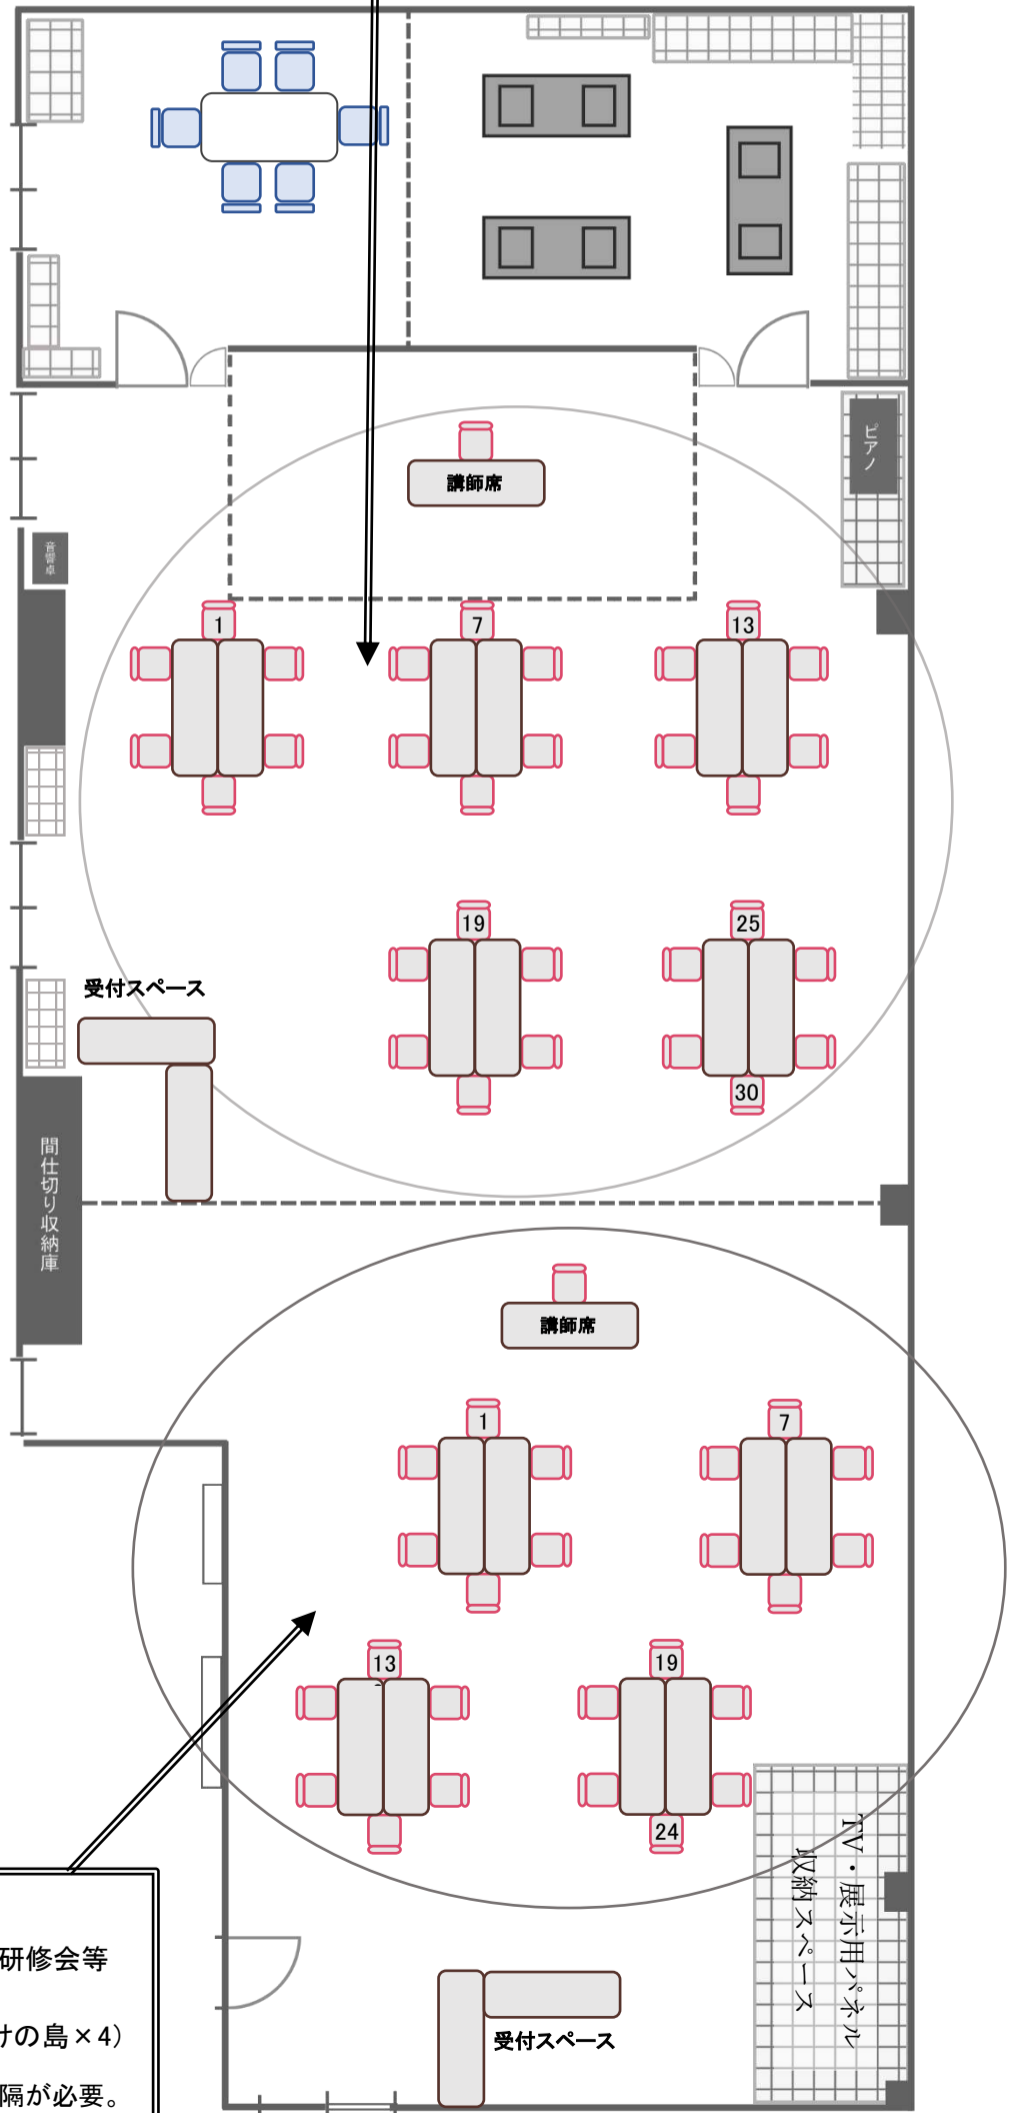

**ABホール** 島型形式  
(例)ワークショップ、研修会等

■参加者…66人程度(6人掛けの島×11)

※席の後ろは通路にもなるため間隔が必要。  
※換気と通路確保のため、ドア・ガラス引き戸付近はスペースの確保が必要。

**Bホール** 島型形式  
(例)ワークショップ、研修会等

■参加者…24人程度(6人掛けの島×4)

※席の後ろは通路にもなるため間隔が必要。  
※換気と通路確保のため、ドア・ガラス引き戸付近はスペースの確保が必要。

□ …イス(W45×D45)


■ …テーブル(W1800×D600)

# 島型

## パレットとっとり市民交流ホール レイアウト例

### 島型形式【机3台使用】の場合(ワークショップ、研修会等)


※主催者・関係者等は会場内の同じ場所に留まるとは限らないため、参加人数に含めない。(人数については要相談)

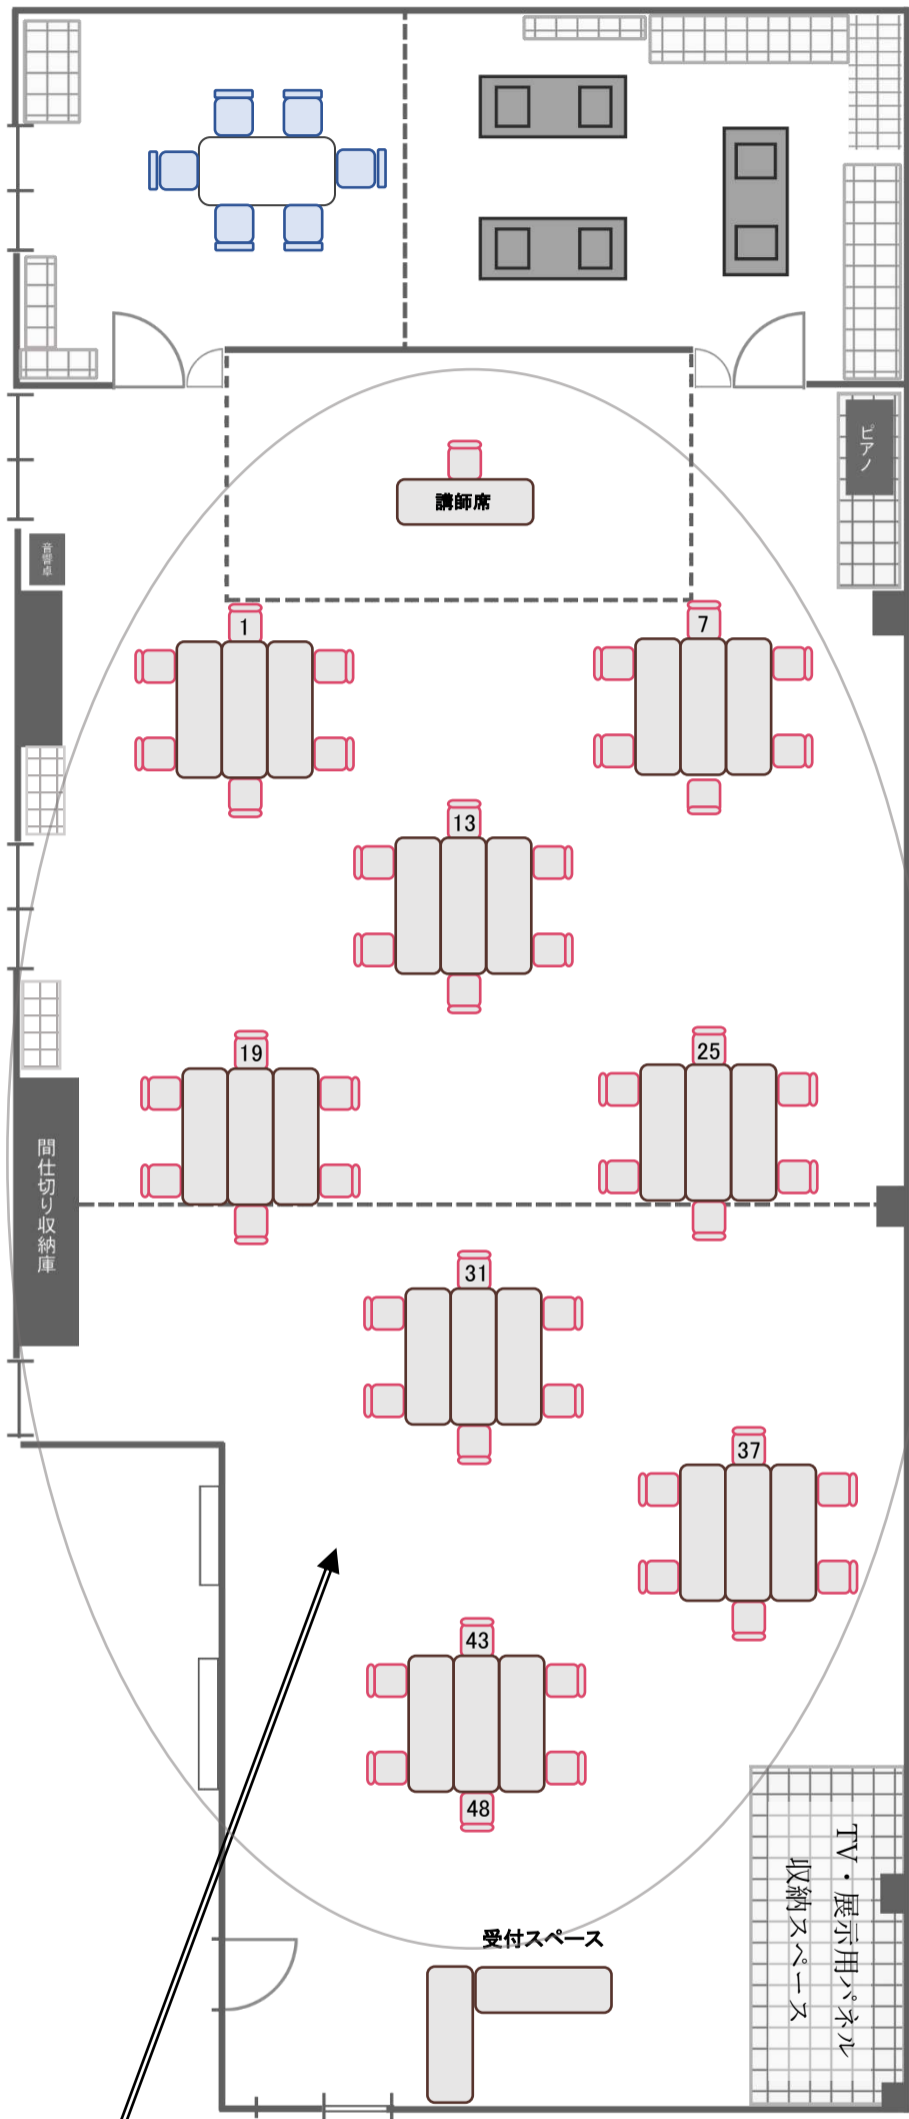

#### Aホール 島型形式 (例)ワークショップ、研修会等

■参加者…**24**人程度(6人掛けの島×4)

※席の後ろは通路にもなるため間隔が必要。  
※換気と通路確保のため、ドア・ガラス引き戸付近はスペースの確保が必要。

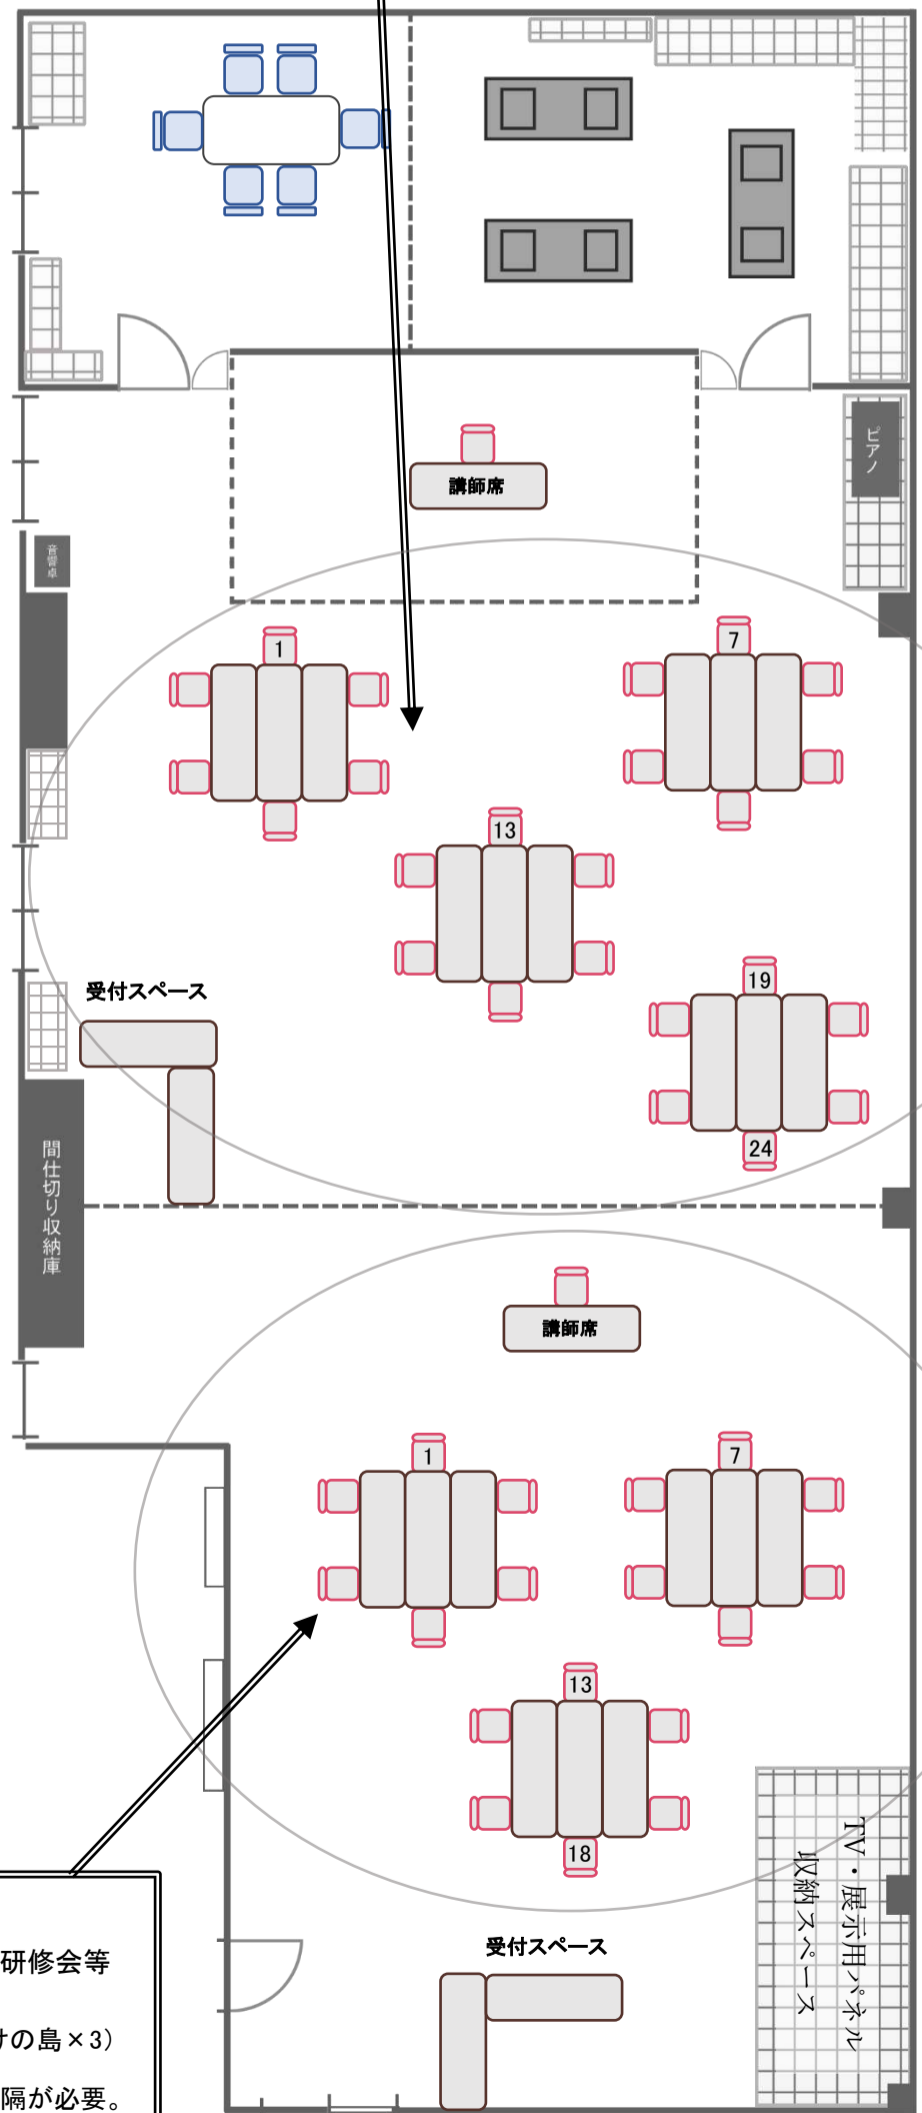

#### ABホール 島型形式 (例)ワークショップ、研修会等

■参加者…**48**人程度(6人掛けの島×8)

※席の後ろは通路にもなるため間隔が必要。  
※換気と通路確保のため、ドア・ガラス引き戸付近はスペースの確保が必要。

#### Bホール 島型形式 (例)ワークショップ、研修会等

■参加者…**18**人程度(6人掛けの島×3)

※席の後ろは通路にもなるため間隔が必要。  
※換気と通路確保のため、ドア・ガラス引き戸付近はスペースの確保が必要。

□ …イス(W45×D45)

■ …テーブル(W1800×D600)

# 口の字

## パレットとっとり市民交流ホール レイアウト例


### 口の字形式の場合(会議等)

※主催者・関係者等は会場内の同じ場所に留まるとは限らないため、参加人数に含めない。(人数については要相談)

#### Aホール 口の字形式 (例)会議等

■参加者…**28**人程度(テーブル14台使用)


※席の後ろは通路にもなるため間隔が必要。  
※換気と通路確保のため、ドア・ガラス引き戸付近はスペースの確保が必要。

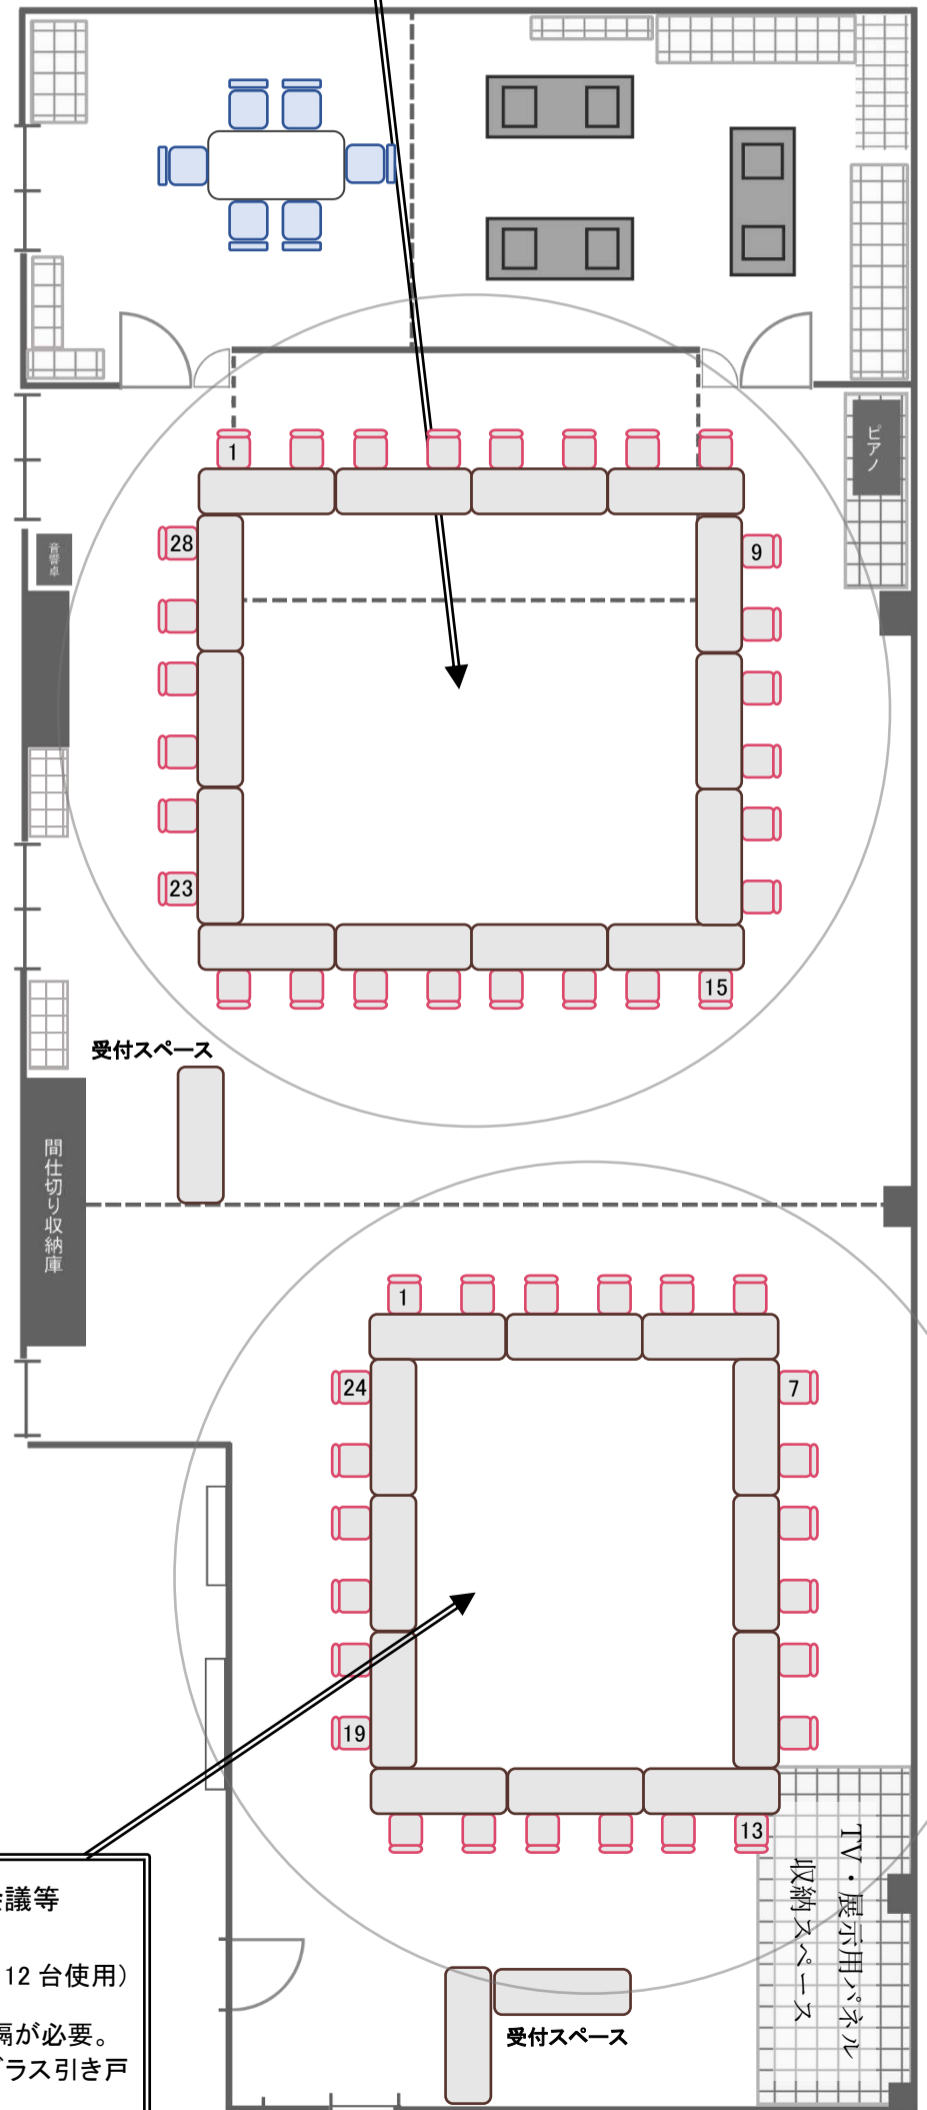

#### Bホール 口の字形式 (例)会議等

■参加者…**24**人程度(テーブル12台使用)

※席の後ろは通路にもなるため間隔が必要。  
※換気と通路確保のため、ドア・ガラス引き戸付近はスペースの確保が必要。

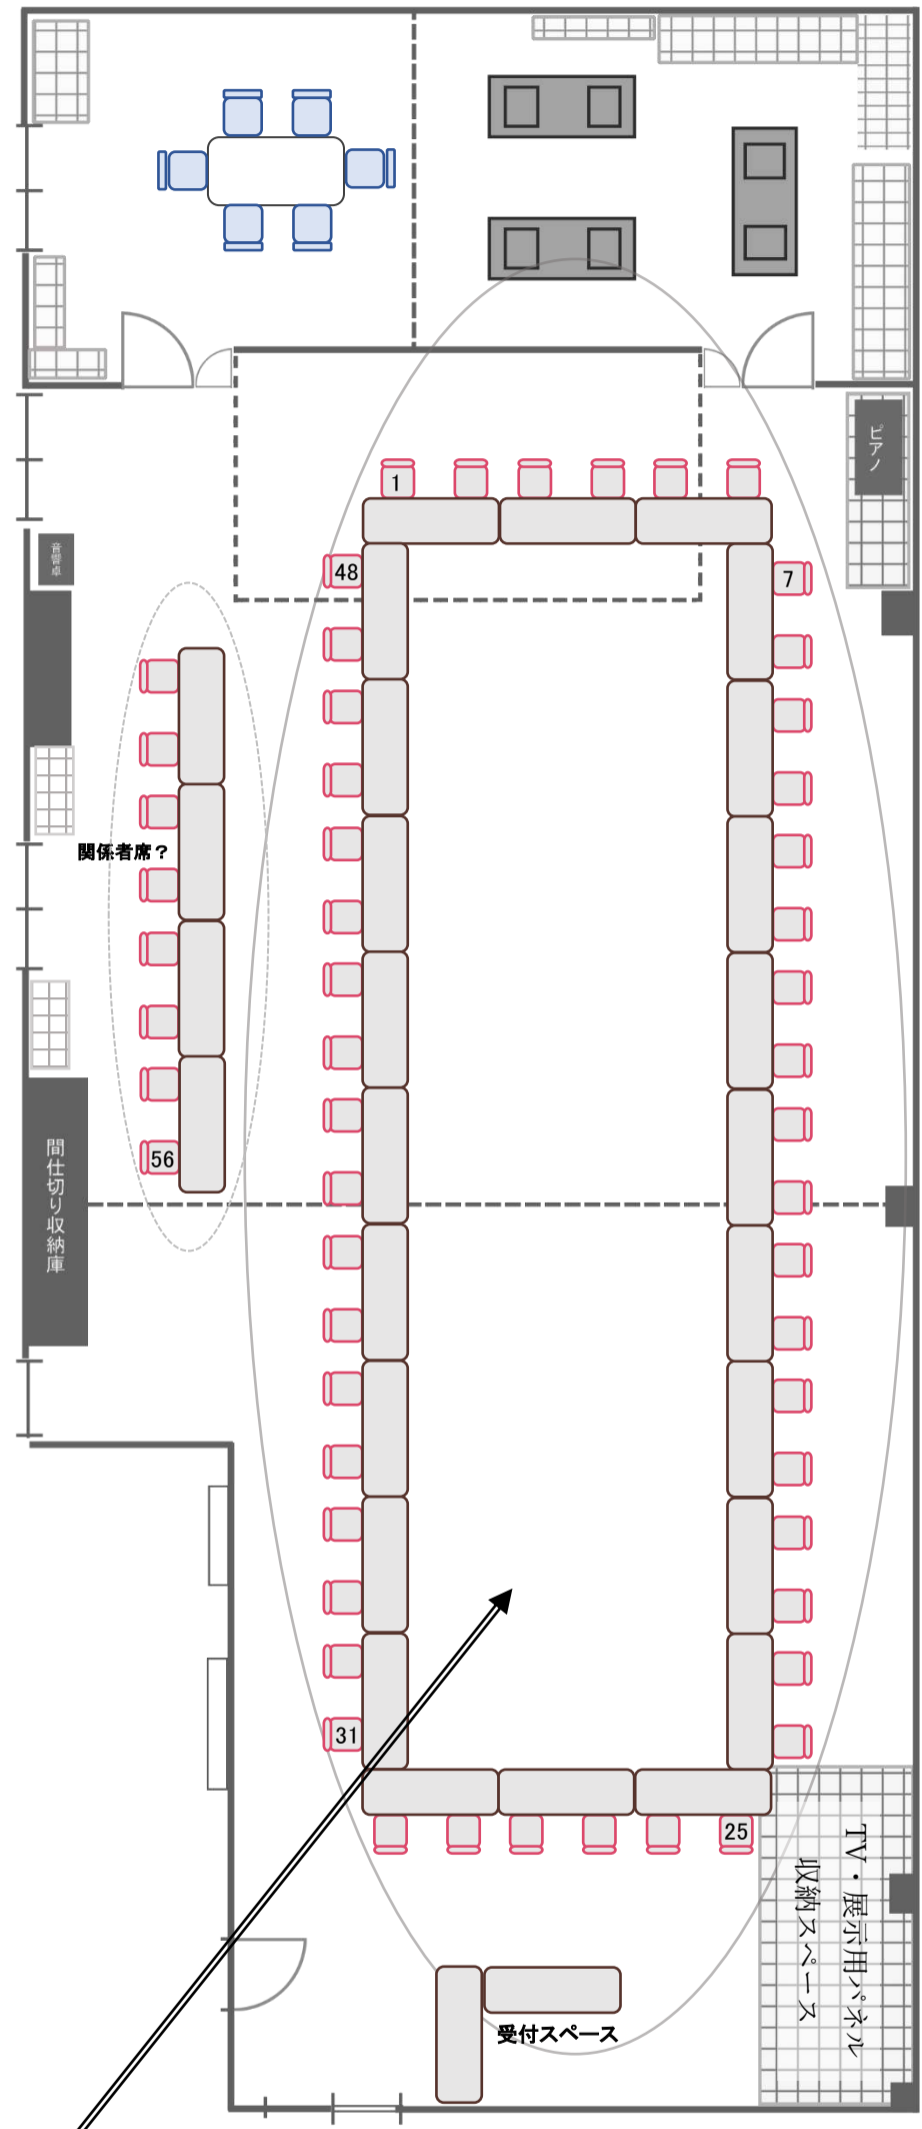

#### ABホール 口の字形式 (例)会議等

■参加者…**48**人程度(テーブル24台使用)  
+関係者席8名程度

※席の後ろは通路にもなるため間隔が必要。  
※換気と通路確保のため、ドア・ガラス引き戸付近はスペースの確保が必要。

□ …イス(W45×D45)

▭ …テーブル(W1800×D600)