


スクール

パレットとっとり市民交流ホール レイアウト例

スクール形式の場合(講演会、研修会等)


※主催者・関係者等は会場内の同じ場所に留まるとは限らないため、参加人数に含めない。(人数については要相談)

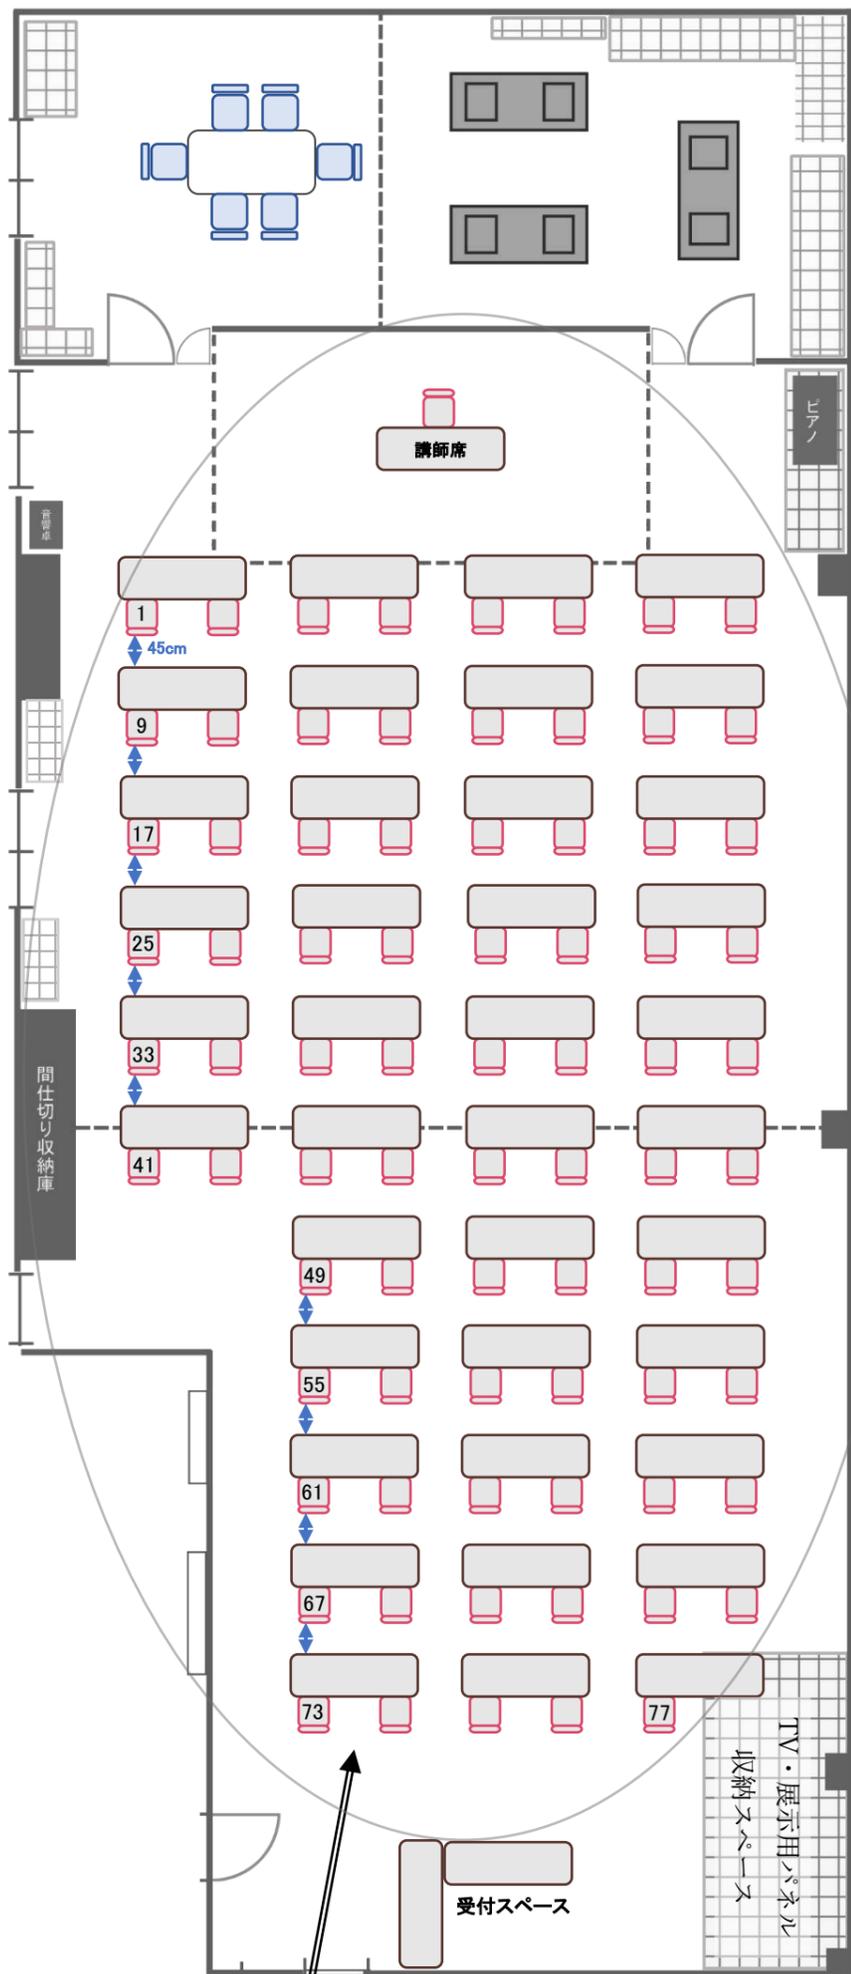

Aホール スクール形式
(例)講演会、研修会等

■参加者…**36**人程度(テーブル 18 台使用)

※席の前後は通路にもなるため間隔が必要。
※換気と通路確保のため、ドア・ガラス引き戸付近はスペースの確保が必要。

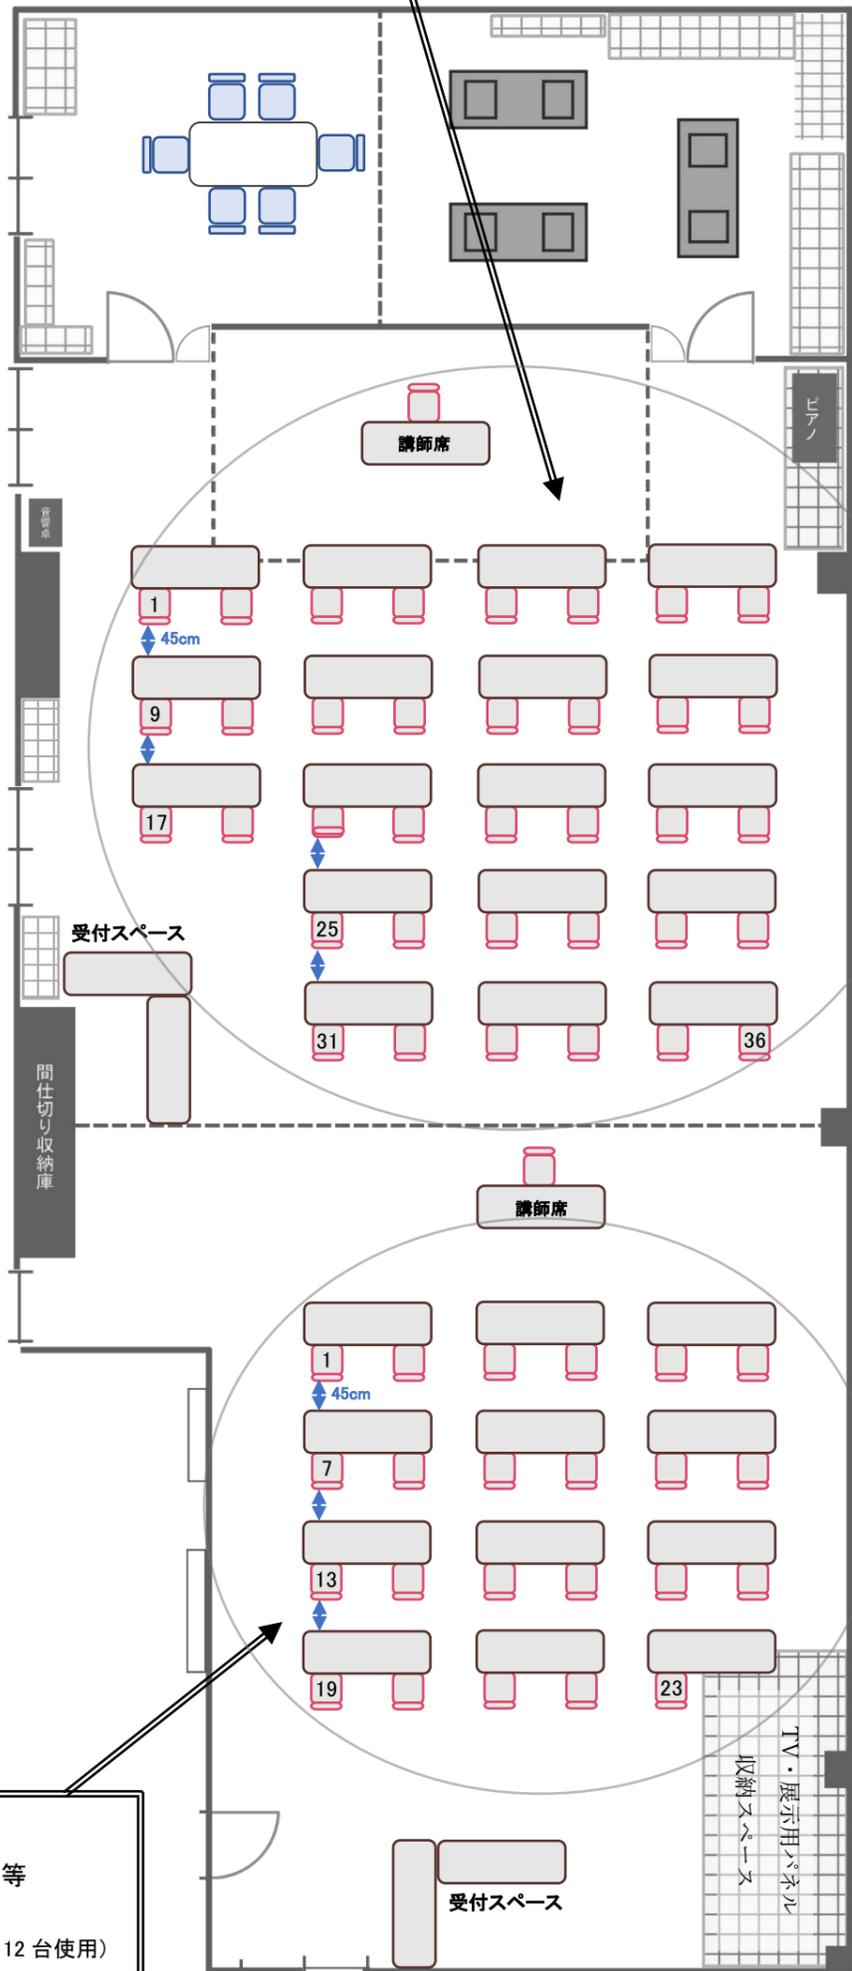

ABホール スクール形式
(例)講演会、研修会等

■参加者…**77**人程度(テーブル 39 台使用)

※席の前後は通路にもなるため間隔が必要。
※換気と通路確保のため、ドア・ガラス引き戸付近はスペースの確保が必要。

Bホール スクール形式
(例)講演会、研修会等

■参加者…**23**人程度(テーブル 12 台使用)

※席の前後は通路にもなるため間隔が必要。
※換気と通路確保のため、ドア・ガラス引き戸付近はスペースの確保が必要。

□ …イス(W45×D45)

▭ …テーブル(W1800×D600)